ΕΦΗΜΕΡΙΣ ΤΗΣ ΚΥΒΕΡΝΗΣΕΩΣ
ΤΗΣ ΕΛΛΗΝΙΚΗΣ ΔΗΜΟΚΡΑΤΙΑΣ

ΑΘΗΝΑ
16 ΙΟΥΛΙΟΥ 1985

ΤΕΥΧΟΣ ΤΕΤΑΡΤΟ

ΑΡΙΘΜΟΣ ΦΥΛΛΟΥ
326

ΠΟΛΕΟΔΟΜΙΑ

ΑΠΟΦΑΣΕΙΣ

Αρ. 1847

'Εγκριση προτεινόμενης τροποποιήσεως του ρυμοτομικού σχεδίου Πόλεως Αλιάρτου στα Ο.Τ. 144, 150, 151, 152.

Ο ΝΟΜΑΡΧΗΣ ΒΟΙΩΤΙΑΣ

'Εχοντας υπόψη :

1. Τις διατάξεις του Ν. 3200/55 «περί Διοικητικής Αποκεντρώσεως» (Φ.Ε.Κ. 97Α/55) και τις διατάξεις των Ν.Δ. 3620/56 και 532/70 (Φ.Ε.Κ. 279Α/56 και 103Α/70) αντίστοιχα.

2. Τις διατάξεις του Α.Ν. 314/1968 «περί παροχής στον Υπουργό Βορείου Ελλάδος και στους Νομάρχας αρμοδιοτήτων επί θεμάτων εγκρίσεως επεκτάσεως ή τροποποιήσεως σχεδίων Πόλεων και Κωμών, όπως αυτές τροποποιήθηκαν και συμπληρώθηκαν με το Ν.Δ. 1018/1971 (Φ.Ε.Κ. 220Α/1971).

3. Τον Ν. 1032/80 (Φ.Ε.Κ. 57Α/80) «περί συστάσεως του ΥΠ.Χ.Ο.Π.».

4. Τις διατάξεις του από 17.7.1923 Ν.Δ. «περί σχεδίων Πόλεων», όπως μεταγενέστερα τροποποιήθηκαν και συμπληρώθηκαν.

5. Τις διατάξεις του άρθρου 21 του Ν.Δ. της 3.4.1929 «περί Γ.Ο.Κ» (Φ.Ε.Κ. 115 Α/22.4.1929) που διατηρήθηκαν με το άρθρο 128 του Ν.Δ. 8/73 «περί ΓΟΚ».

6. Τις με αριθμούς Ε. 123/15/4.1.1961, Ε4546/551/28.3.1975, Γ30237/4066/8.10.79 Εγκυκλίους της Υπηρεσίας Οικισμού του Υ.Δ.Ε.

Βλέποντας και

1. Την 32137/4.3.72 (Φ.Ε.Κ. 66Δ/18.3.72) απόφαση Νομάρχη, «περί εγκρίσεως του σχεδίου πόλεως Αλιάρτου».

2. Την 79/84 και 92/84 απόφαση του Δημοτικού Συμβουλίου Αλιάρτου με την οποία προτείνεται η τροποποίηση του ρυμοτομικού σχεδίου Πόλεως στα Ο.Τ. 144, 143, 145 150, 151, 152.

3. Την 737/3.4.1985 εισήγηση του Τ.Π. και Π.Ε. προς το Συμβούλιο Χ.Ο.Π., Ν. Βοιωτίας.

4. Τη γνωμοδότηση του Συμβουλίου Χ.Ο.Π. της Νομαρχίας Βοιωτίας προς την εισήγηση του Τ.Π. και Π.Ε. που διατυπώθηκε στο Πρακτικό 2ο (θέμα 5ον) της 9.4.85 που εγκρίνει την προτεινόμενη τροποποίηση εντάξεως δρόμου πλάτους 8,00 μ. που διασχίζει τα οικοδομικά τετράγωνα 144,150, 151,152, όπως φαίνεται στο τοπογραφικό διάγραμμα, που συνέταξε η πολιτικός μηχανικός Λακιωτάκη Αλεξία και επιβάλει πρασιά πλάτους 4,00 μ. εκατέρωθεν των οικοδομικών γραμμών για τους λόγους που διεξοδικά αναφέρονται στην εισήγηση και στις σχετικές αποφάσεις του Δημοτικού Συμβουλίου.

5. Το 1847/8.5.1985 έγγραφο της Υπηρεσίας μας προς το Δήμο Αλιάρτου.


6. Το 1597/10.6.85 έγγραφο του Δήμου Αλιάρτου, αποφασίζουμε :


Εγκρίνουμε την προτεινόμενη τροποποίηση ένταξης στο εγκεκριμένο σχέδιο πόλεως Αλιάρτου δρόμου πλάτους 8,00 μ. που διασχίζει τα οικοδομικά τετράγωνα 144, 150,151, 152, καθώς και την επιβολή πρασιάς πλ. 4,00 μ. εκατέρωθεν της οδού, όπως φαίνεται στο συνημμένο τοπογραφικό διάγραμμα, που συνέταξε η πολ. μηχ/κός Λακιωτάκη Αλεξία.

Η απόφαση αυτή να δημοσιευθεί στην Εφημερίδα της Κυβερνήσεως.

Λειβαδειά, 14 Ιουνίου 1985

Η Νομάρχης
ΧΡ. ΧΑΡΙΣΙΟΥ

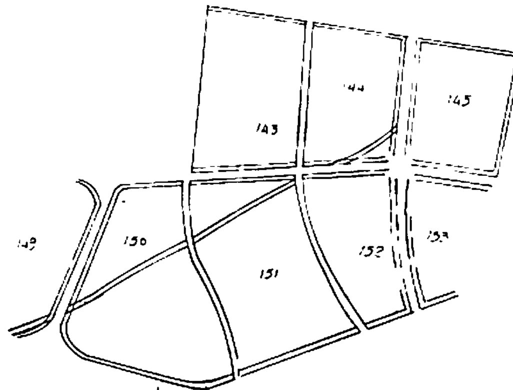

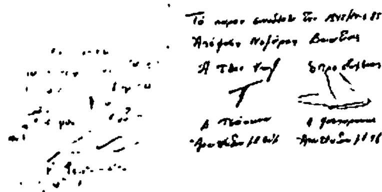

ΕΛΛΗΝΙΚΗ ΔΗΜΟΚΡΑΤΙΑ


ΝΟΜΑΡΧΙΑ ΒΟΙΩΤΙΑΣ


ΔΗΜΟΣ ΑΛΙΑΡΤΟΥ


ΑΠΟΤΥΠΩΣΗ ΠΑΛΑΙΟΥ ΔΡΟΜΟΥ ΜΑΖΙΟΥ


1:200

ΑΛΙΑΡΤΟΣ ΑΥΓΟΥΣΤΟΣ 1984

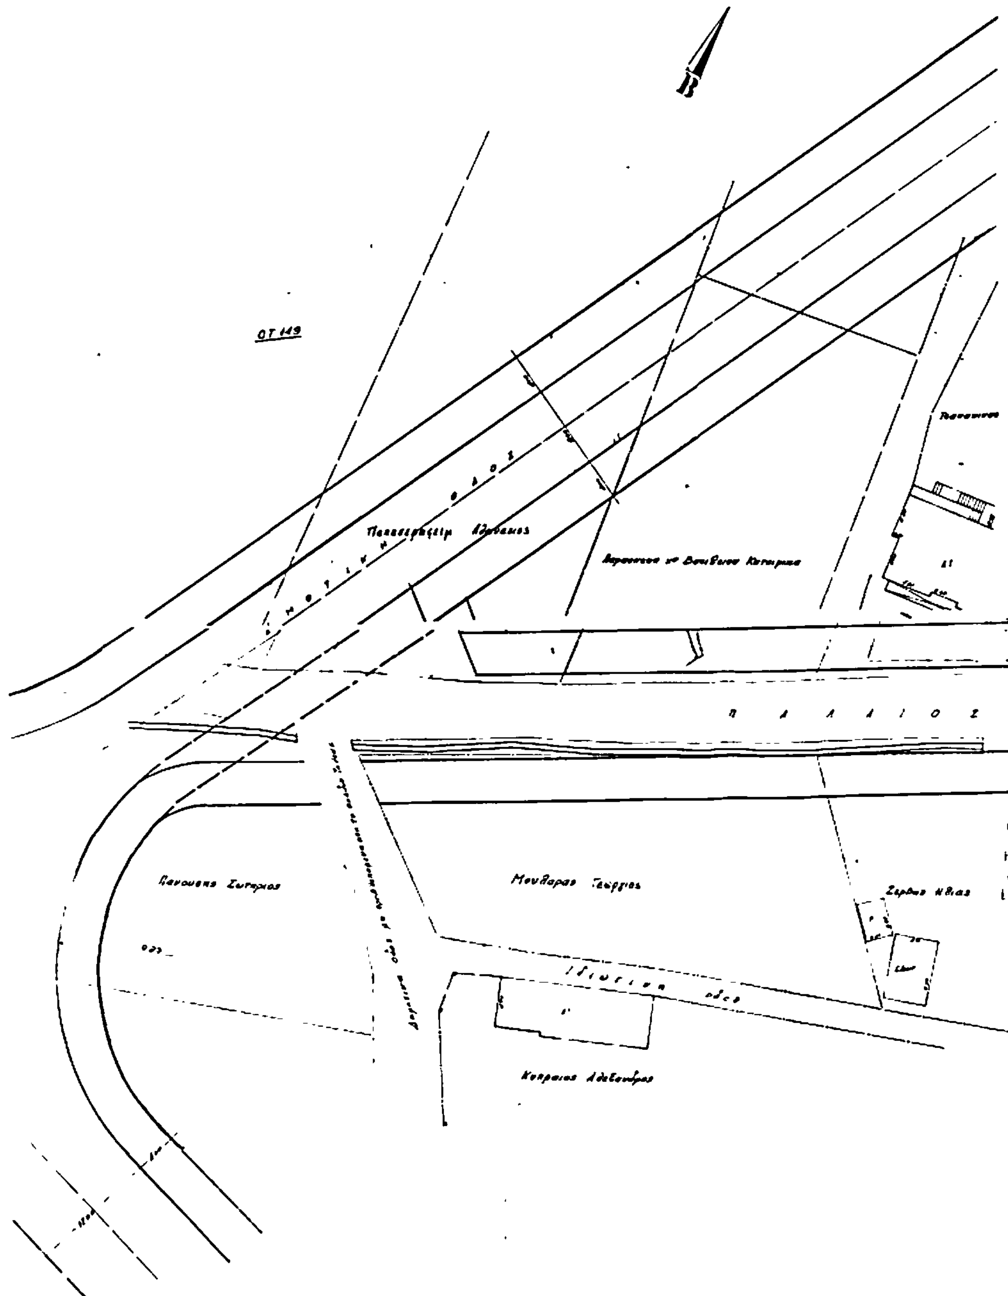

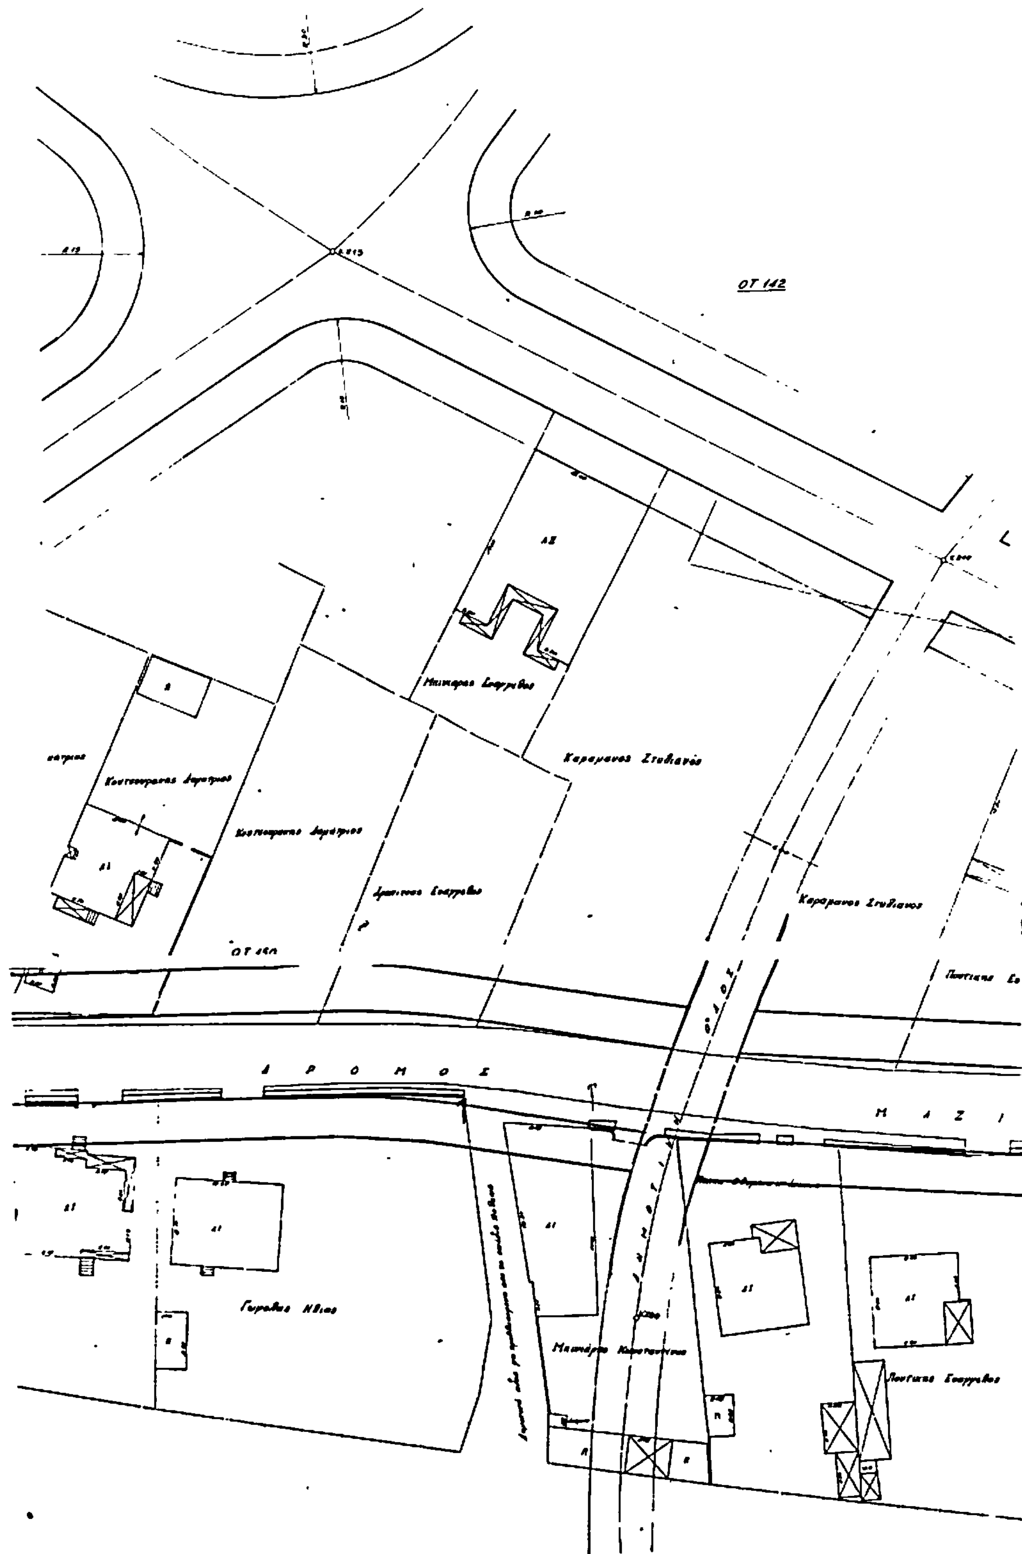
ΟΤ 142
Δ Ρ Ο Μ Ο Σ

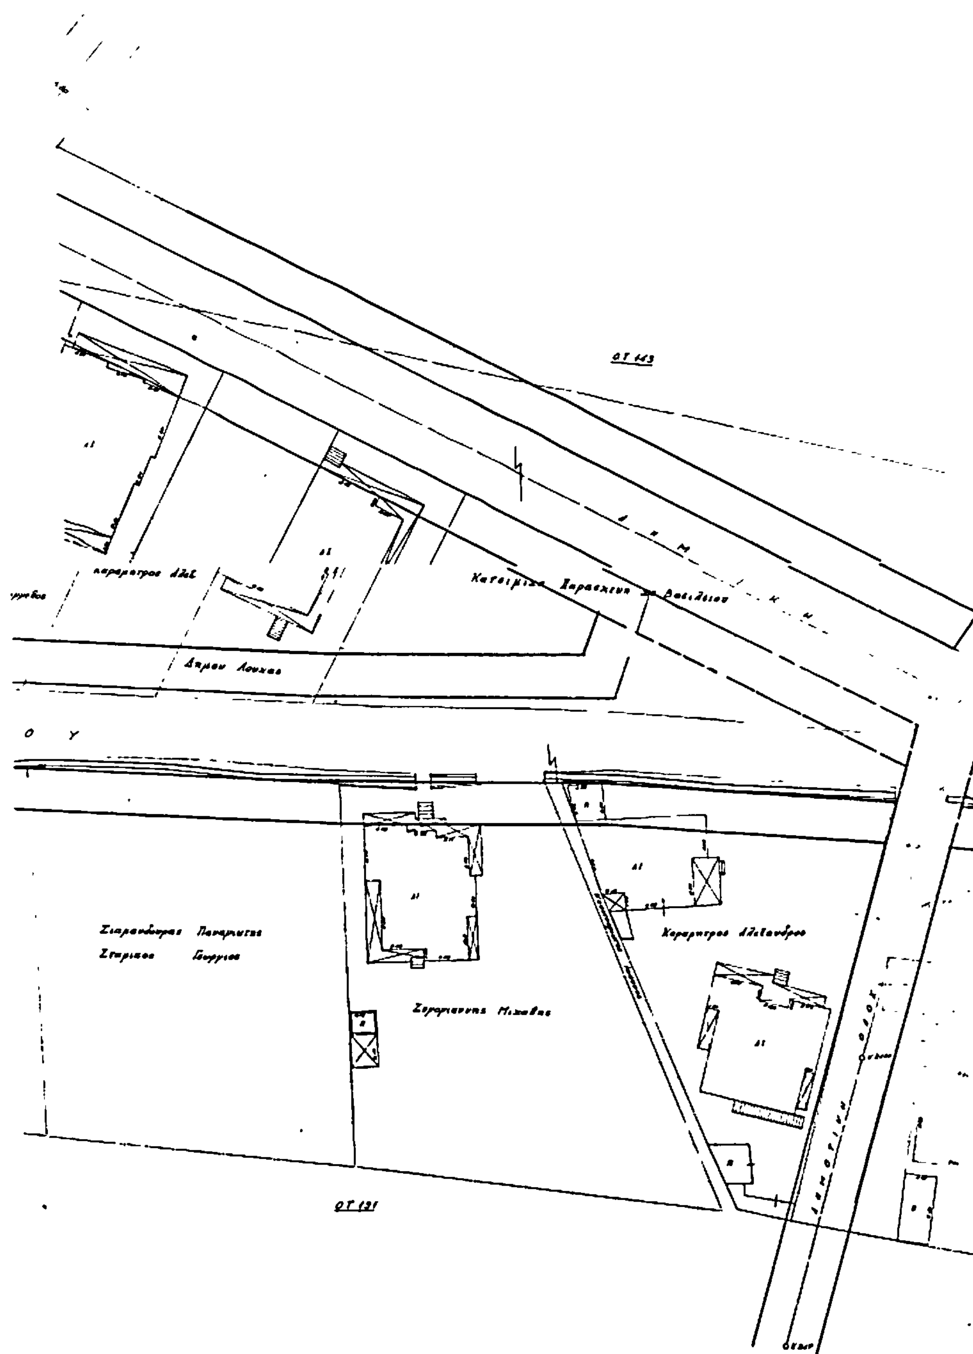
Καραμητρος Αλεξανδρος

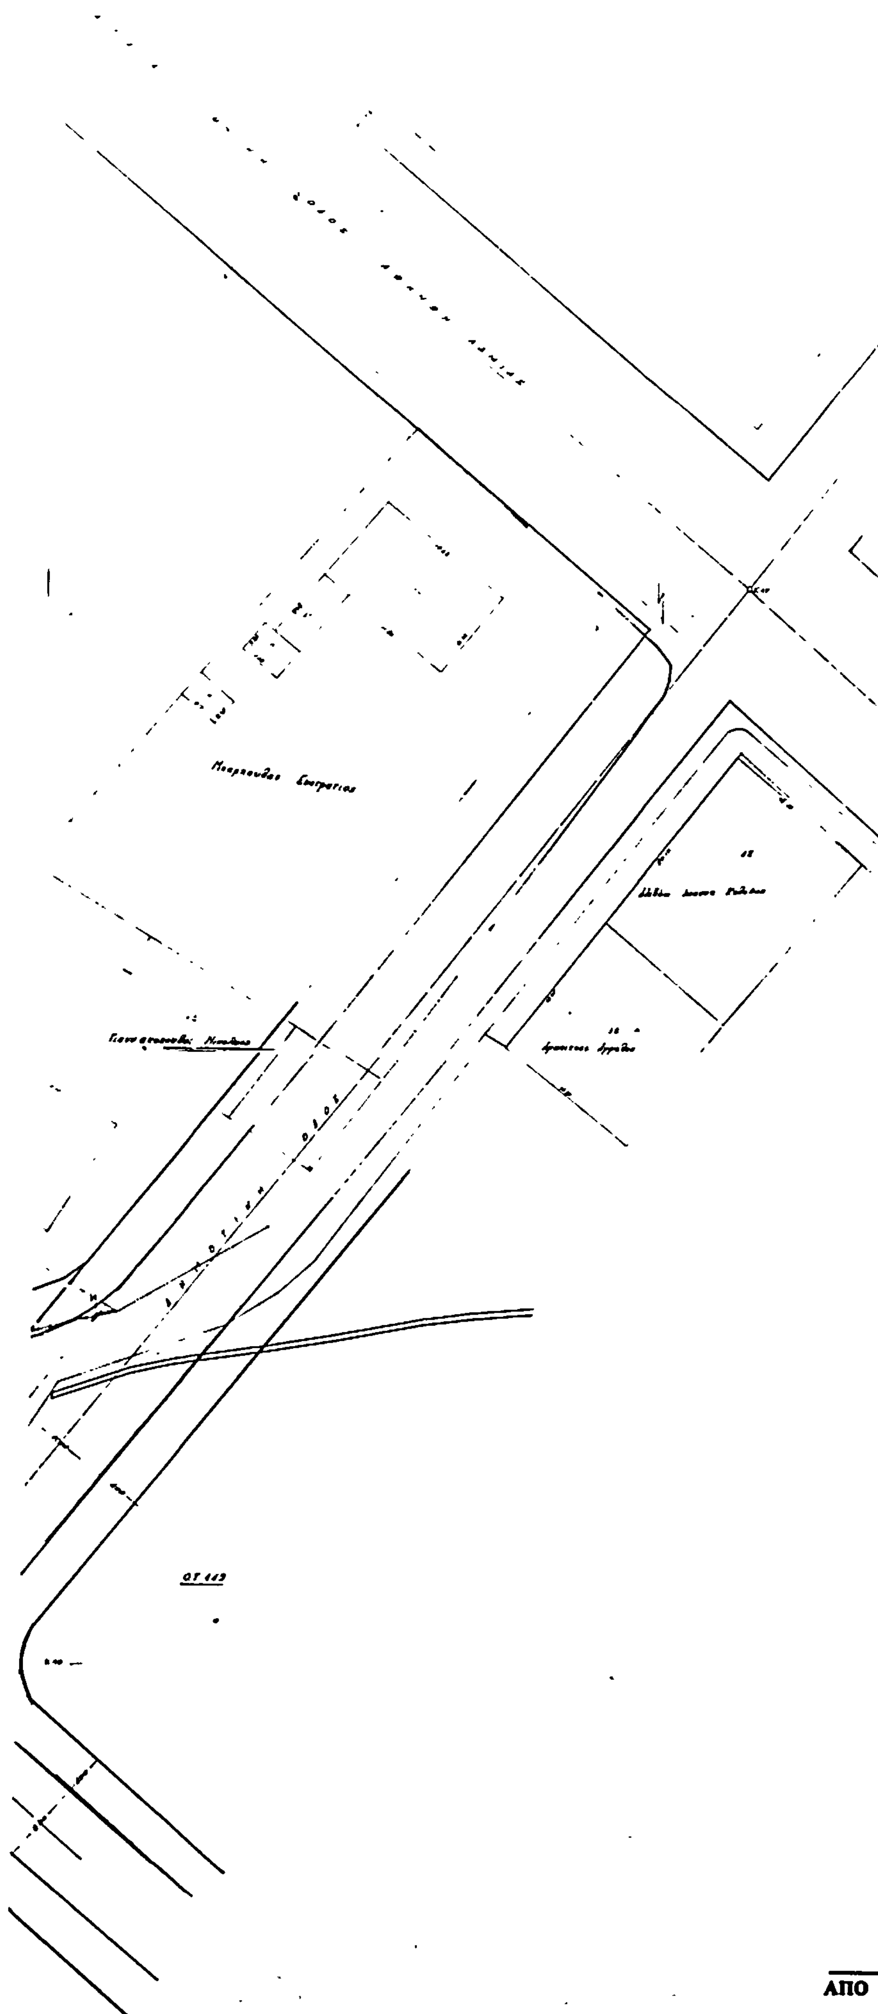

ΑΠΟ ΤΟ ΕΘΝΙΚΟ ΤΥΠΟΓΡΑΦΕΙΟ